




1F 平面図

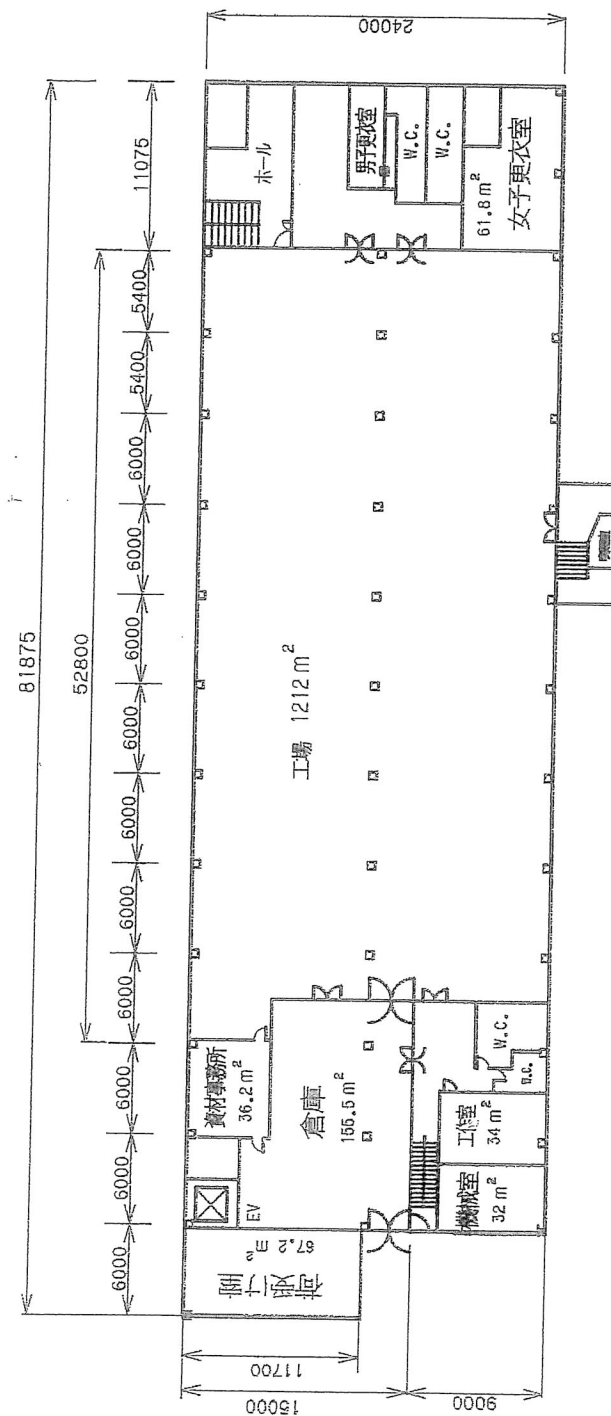

2F 平面図

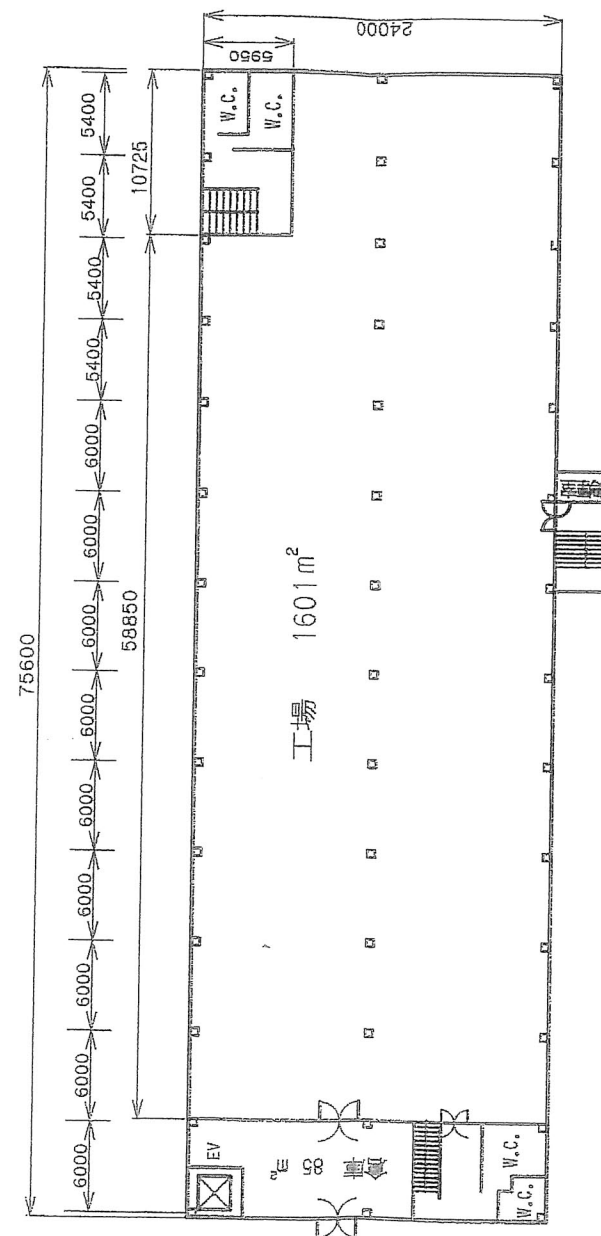

3F 平面図

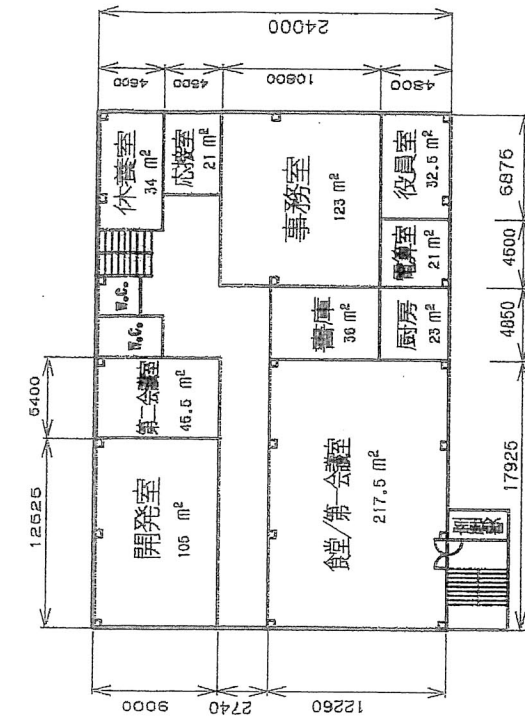

敷地面積	7,300.00 m ²	(2,212.1坪)
建築面積	1,992.38 m ²	(603.8坪)
1F床面積	1,966.83 m ²	(596.0坪)
2F床面積	1,864.35 m ²	(565.0坪)
3F床面積	856.35 m ²	(259.5坪)

縮尺 1/500