
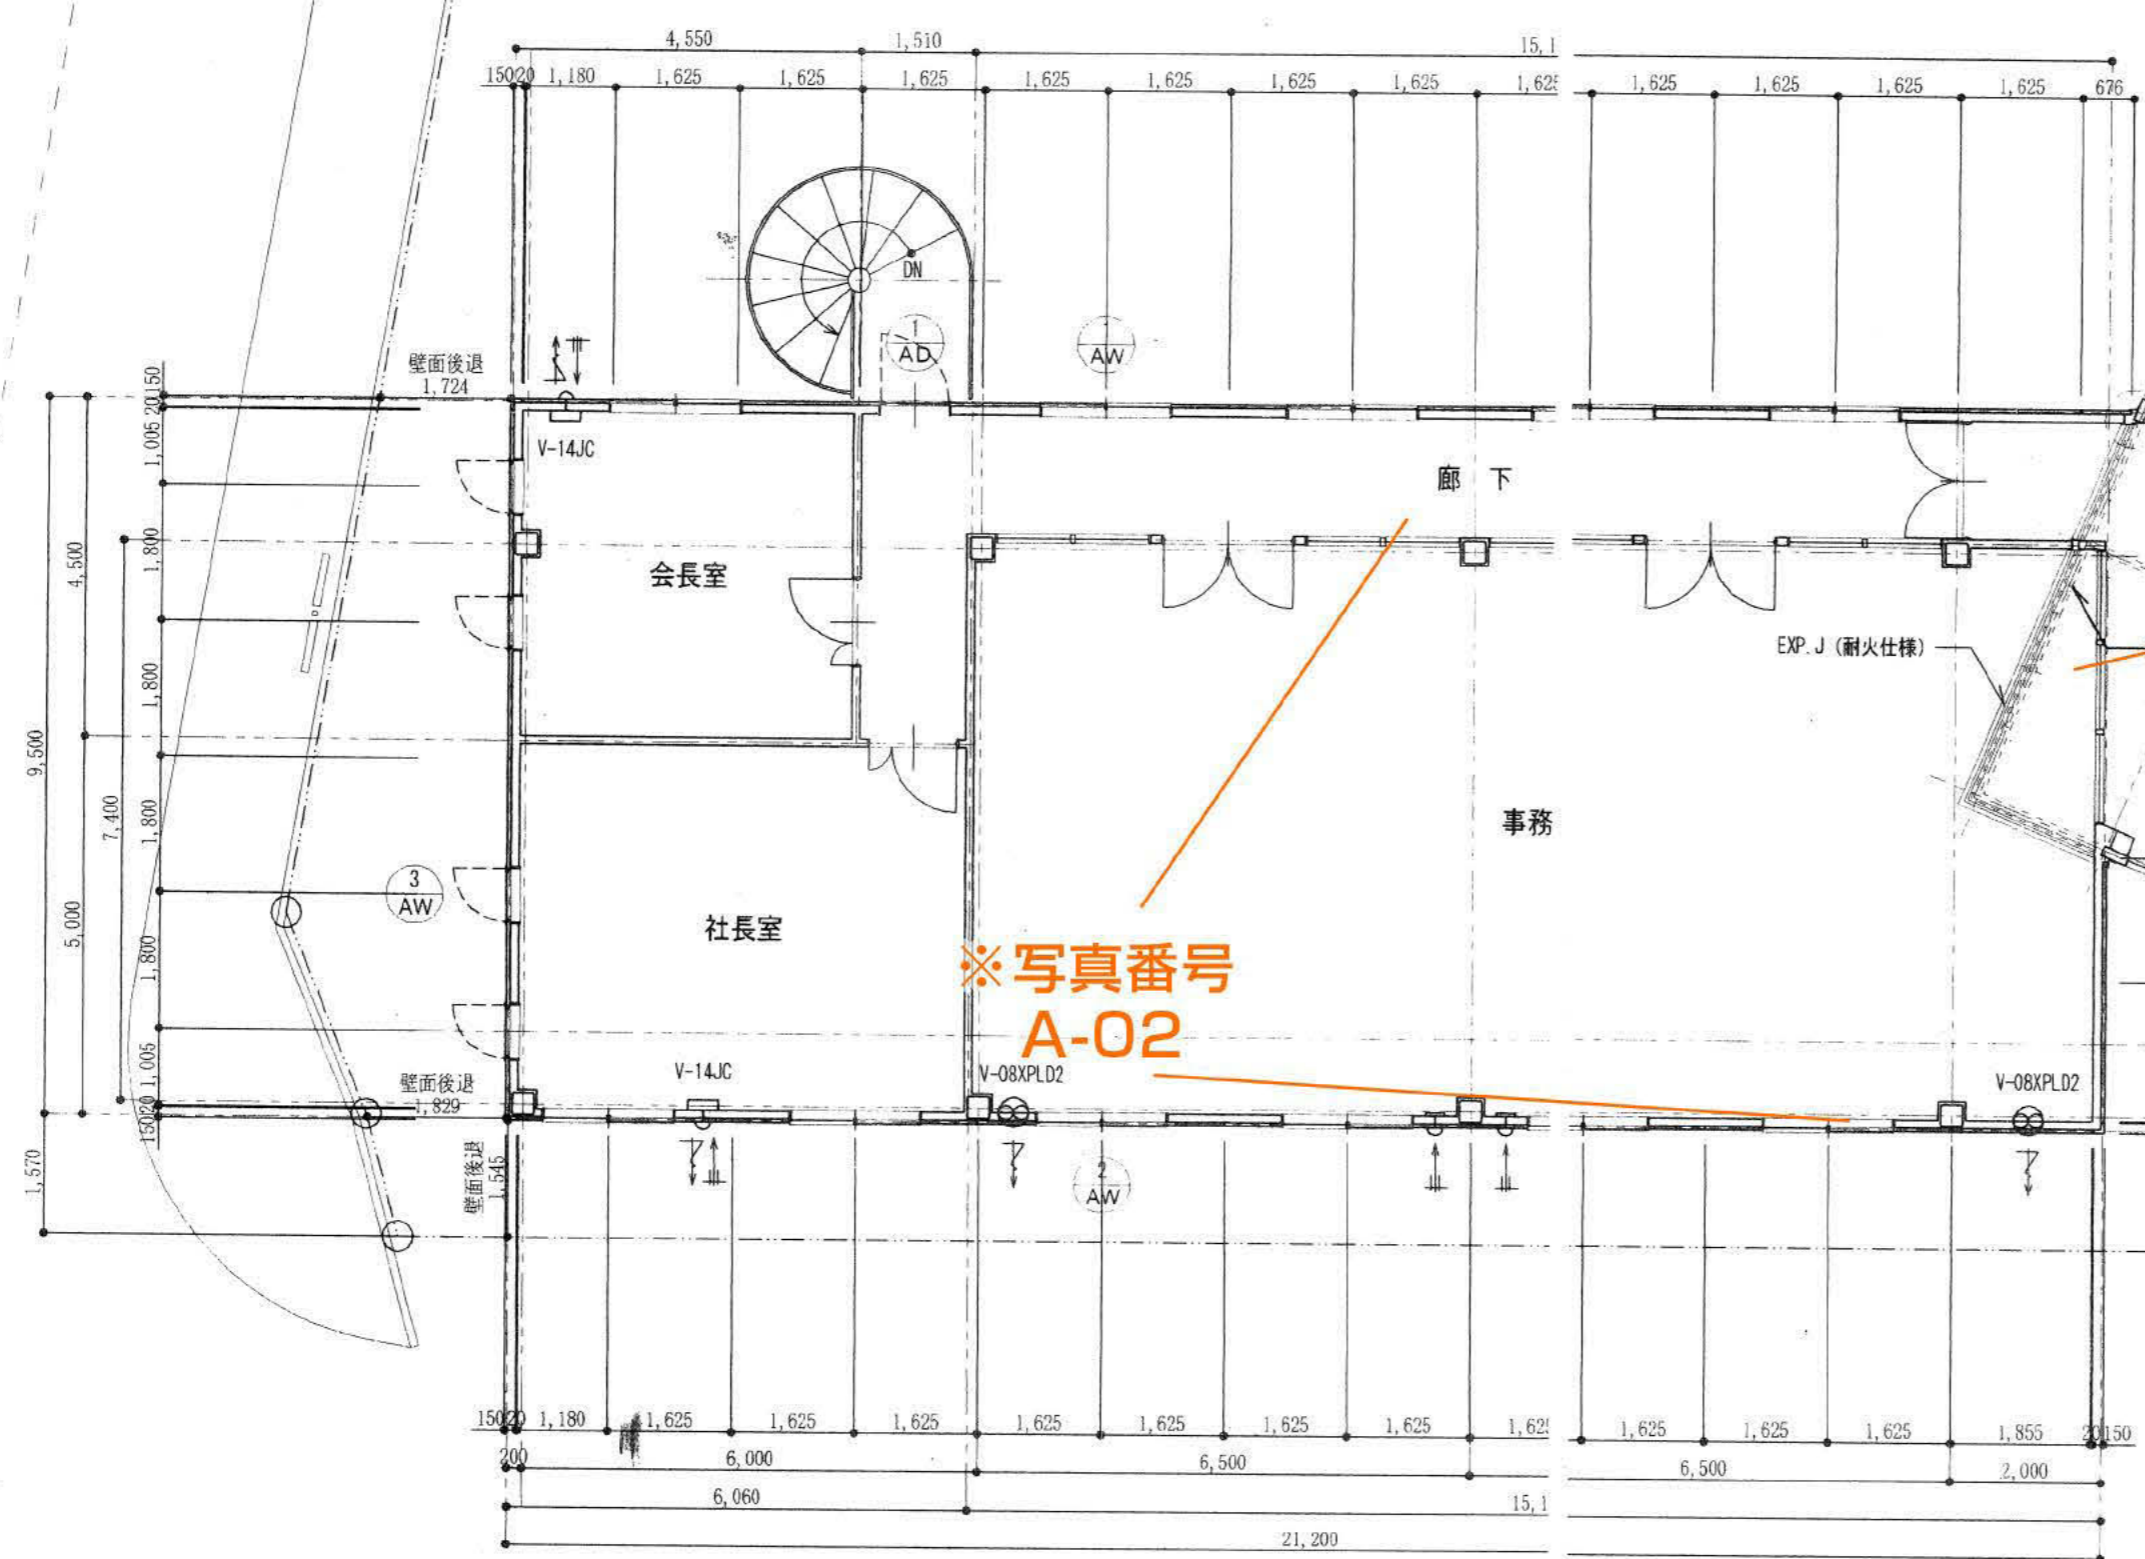


市道7199号

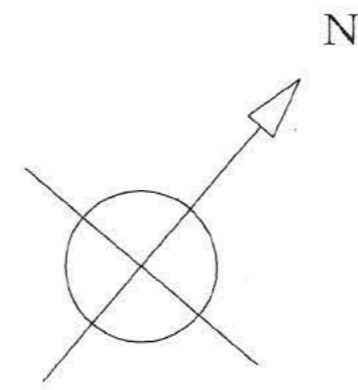

※写真番号
A-02

※写真番号
A-03

※写真番号
A-01

事務室
97.25㎡

会議室

書庫

給湯室

WC

物入

手洗

WC

BM

1A