


※写真番号
A-06

※写真番号
A-04

※写真番号
A-05

市道7199号線
3967-52
松本市

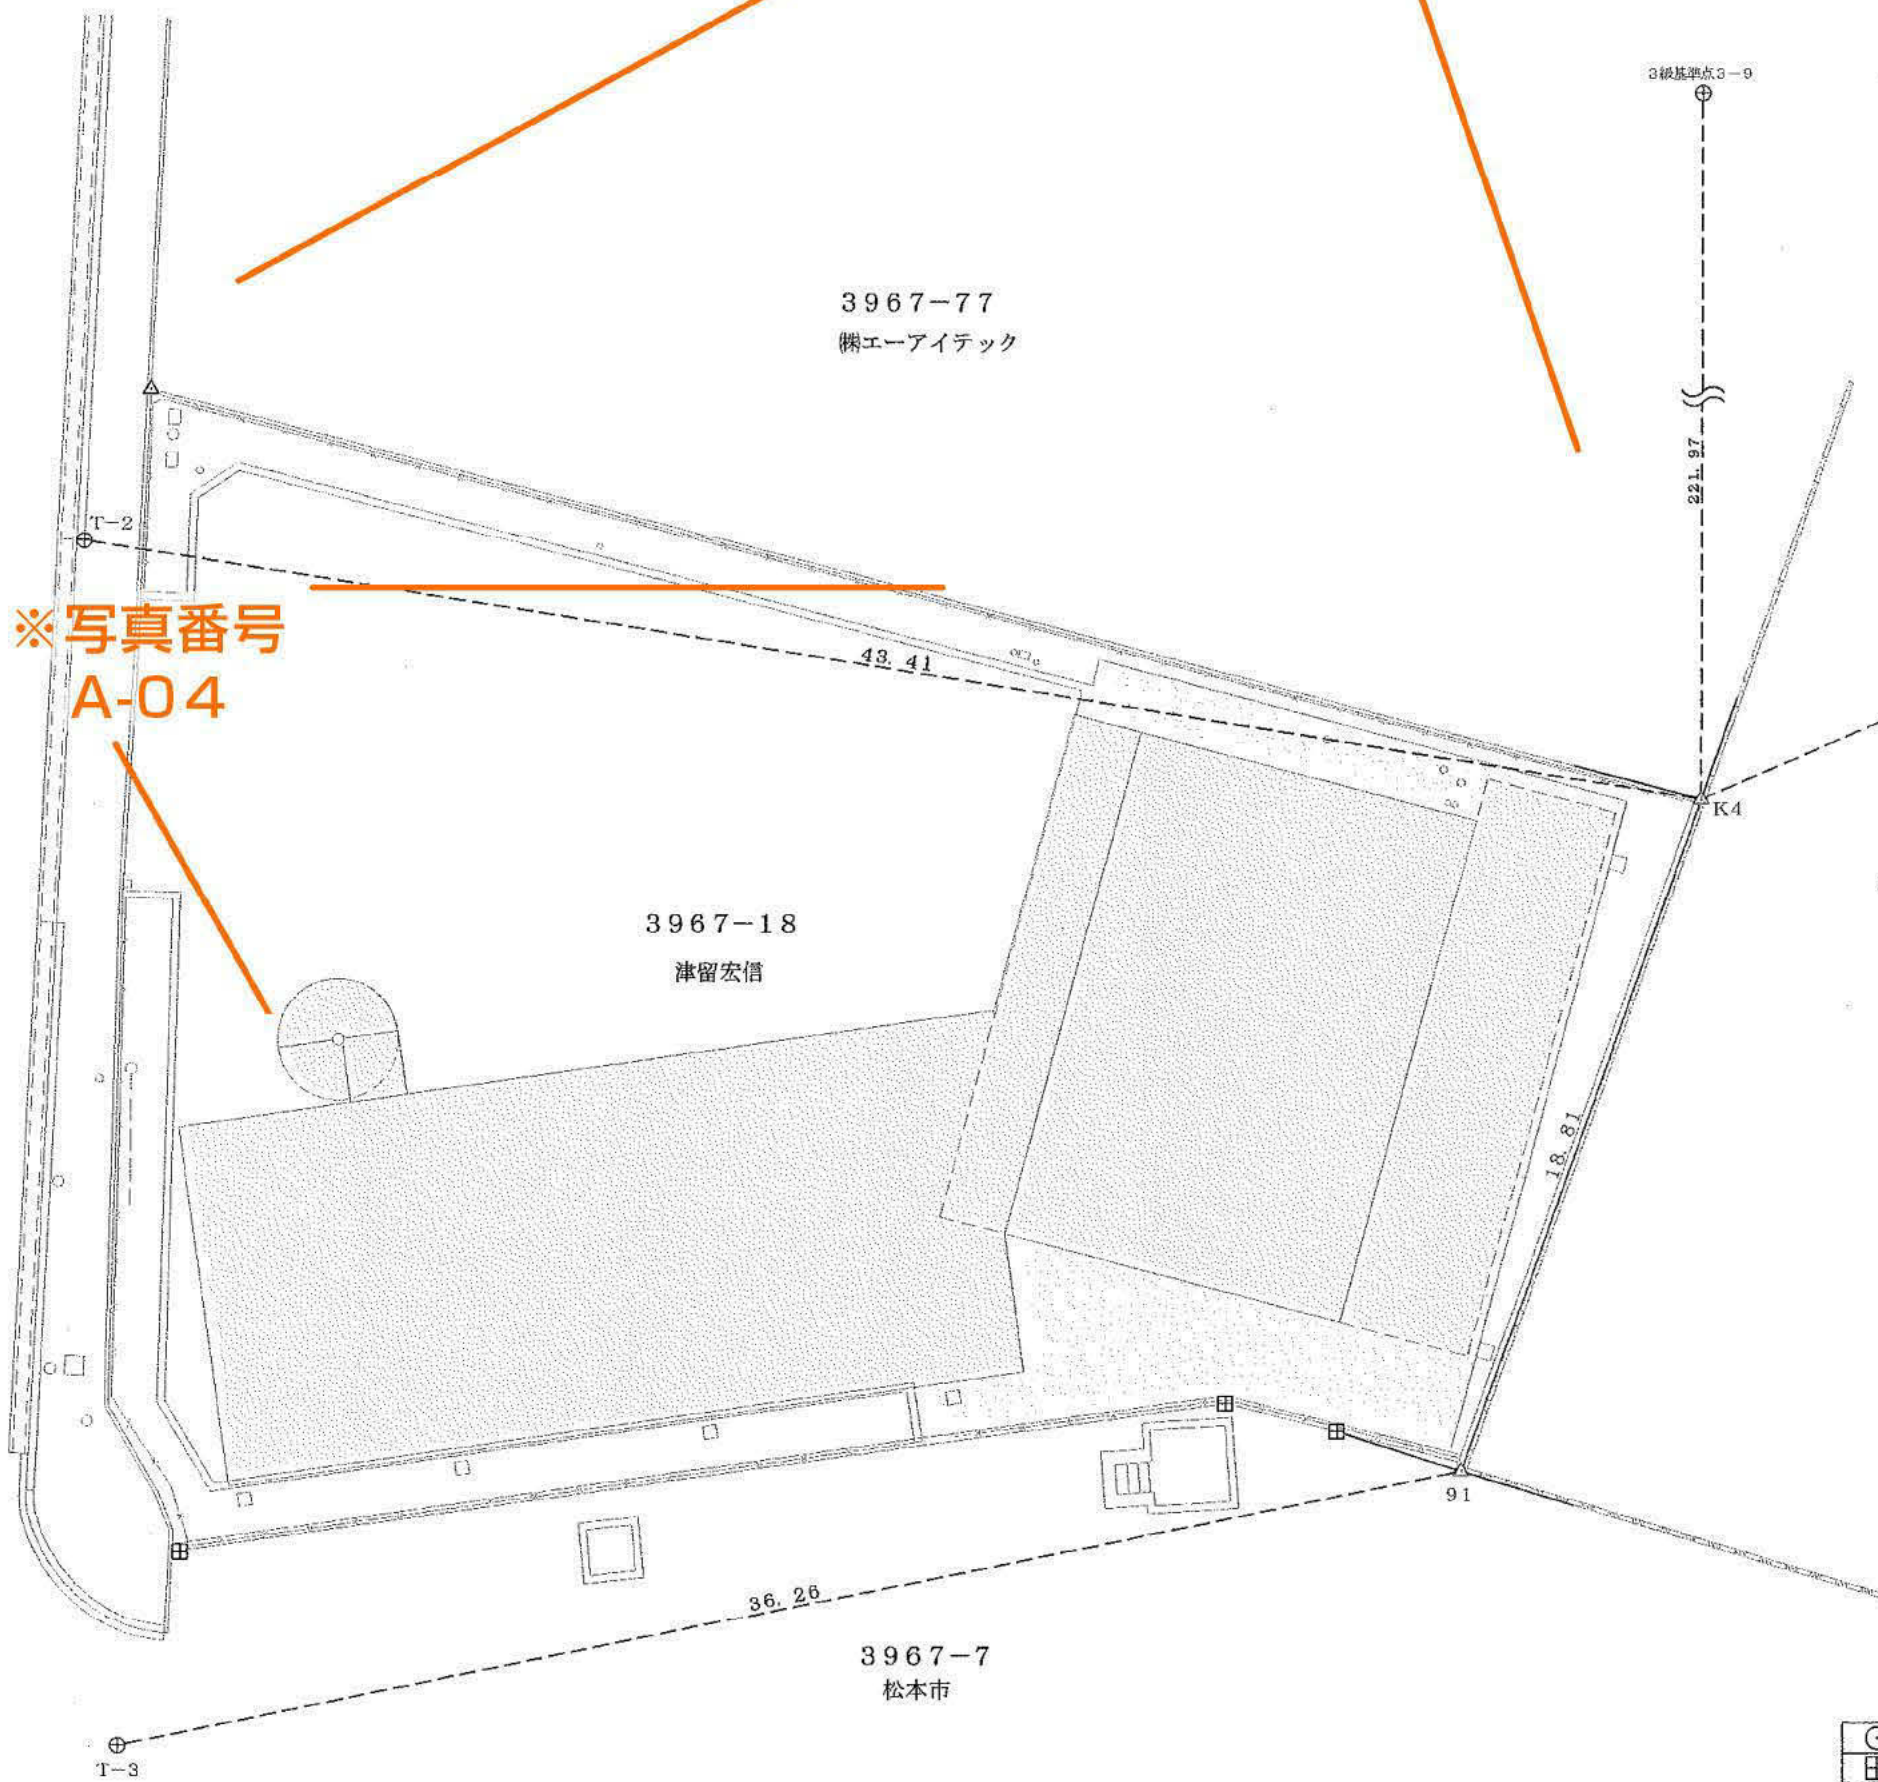

3967-17
東洋計器㈱

測点	X	Y
91	20624.033	-53764.298
K4	20641.040	-53772.337
T-2	20616.630	-53807.369
T-3	20593.759	-53784.273

(任意座標)

基準点	X	Y
2級基準点基II-5	20914.677	-53663.142
3級基準点3-9	20798.709	-53928.672

この測量に使用した、2級基準点基II-5、3級基準点3-9は、地震前の国土地理院の測量成果を基に測量したものである。

標 識

○	杭なし
田	コンクリート杭
⊕	基準点(金属板)
□	プラスチック杭
◎	金属板
△	金属プレート
×	刻み
○	マンホール中心